作成日：平成27年 4月 日

産業廃棄物処理施設維持管理記録簿[焼却]（平成２６年度）

対象期間：平成26年 4月 1日 ～ 平成27年 3月31日

焼却した産業廃棄物の種類及び数量[規12条の7の3 1 イ]

	種　類	単位	4月	5月	6月	7月	8月	9月	10月	11月	12月	1月	2月	3月	合計
産業廃棄物	燃え殻	(t/月)	5.2	4.1	1.4	5.8	3.1	1.6	0.2	0.8	5.2	0.5	0.2	9.6	37.7
	汚泥	(t/月)													
	廃油	(t/月)													
	廃酸	(t/月)													
	廃アルカリ	(t/月)													
	廃プラスチック	(t/月)													
	紙くず	(t/月)	2.0	0.5	2.4	1.8	0.3	0.4	0.9	0.3	2.3	0.3	0.2	2.3	13.7
	木くず	(t/月)	61.9	51.8	16.5	69.5	39.7	21.2	3.4	11.0	60.8	6.2	3.0	115.7	460.7
	繊維くず	(t/月)	3.9	1.2	1.7	3.8	1.3	0.2	0.2	0.3	4.4	0.5	0.0	5.3	22.8
	動植物性残さ	(t/月)													
	動物系固形不要物	(t/月)													
	ゴムくず	(t/月)													
	金属くず	(t/月)													
	ガラスくず・コンクリートくず・陶磁器くず	(t/月)													
	鉱さい	(t/月)													
	がれき類	(t/月)	93.1	112.3	135.2	102.6	126.7	82.2	330.7	184.3	113.6	121.6	25.5	204.7	1,632.5
	動物のふん尿	(t/月)													
	動物の死体	(t/月)													
	ばいじん	(t/月)													
	処分するために処理したもの	(t/月)													
特別管理廃棄物	燃えやすい廃油	(t/月)													
	pH2.0以下の廃酸	(t/月)													
	pH2.5以上の廃アルカリ	(t/月)													
	感染性産業廃棄物	(t/月)													
	その他(　　)	(t/月)													
	その他(　　)	(t/月)													

作成日 ： 平成２７年　４月　　日

産業廃棄物処理施設維持管理記録簿[焼却]（平成２６年度）

対象期間 ： 平成２６年　４月　１日　～　平成２７年　３月３１日

燃焼ガス及び排ガスの分析の実施状況(連続測定記録)[規12条の7の3 1 ロ]

	燃焼ガス温度	集塵器流入ガス温度	排ガス中の一酸化炭素濃度	焼却炉温度※4
測定位置	別紙１の通り※1	別紙１の通り※1	別紙１の通り※1	
測定結果が得られた日	平成２７年　２月２０日	平成２７年　２月２０日	平成２７年　２月２０日	
測定結果	別紙２の通り※2	別紙２の通り※2	別紙２の通り※2	

ばいじんの除去の実施状況と措置[規12条の7の3 1 ハ]

ばいじんの除去を行った日	冷却設備	04／11	06／13	09／27	10／11	12／19	12／27	02／21
		03／31						
	排ガス処理設備	04／11	06／13	09／27	10／11	12／19	12／27	02／21
		03／31						

排ガスの分析結果[規12条の7の3 1 ニ]

		６ヶ月に１回以上		１年に１回以上
採取位置		別紙１の通り※1	別紙１の通り※1	別紙１の通り※1
採取した年月日		平成２６年　５月３１日	平成２７年　２月２０日	平成２７年　２月２０日
測定結果が得られた日		平成２６年　７月　１日	平成２７年　３月２６日	平成２７年　３月１０日
ダイオキシン類※3				0.085　ng-TEQ/g
ばい煙量又はばい煙濃度※3	硫黄酸化物	<0.1　(K値規制)※5	1.9　(K値規制)※5	
	ばいじん	<0.004　(g/m³N)※5	0.033　(g/m³N)※5	
	塩化水素	2　(mg/m³N)※5	15　(mg/m³N)※5	
	窒素酸化物	59　(Volppm)※5	10　(Volppm)※5	

※1 焼却施設のフロー図に明示すること。　※2 連続記録紙を添付すること。　※3 計量証明書を添付しても良い。　※4 ばいじん又は焼却灰の焼成を行う場合。　※5 単位を記入すること

測定位置及び採取位置（別紙１）

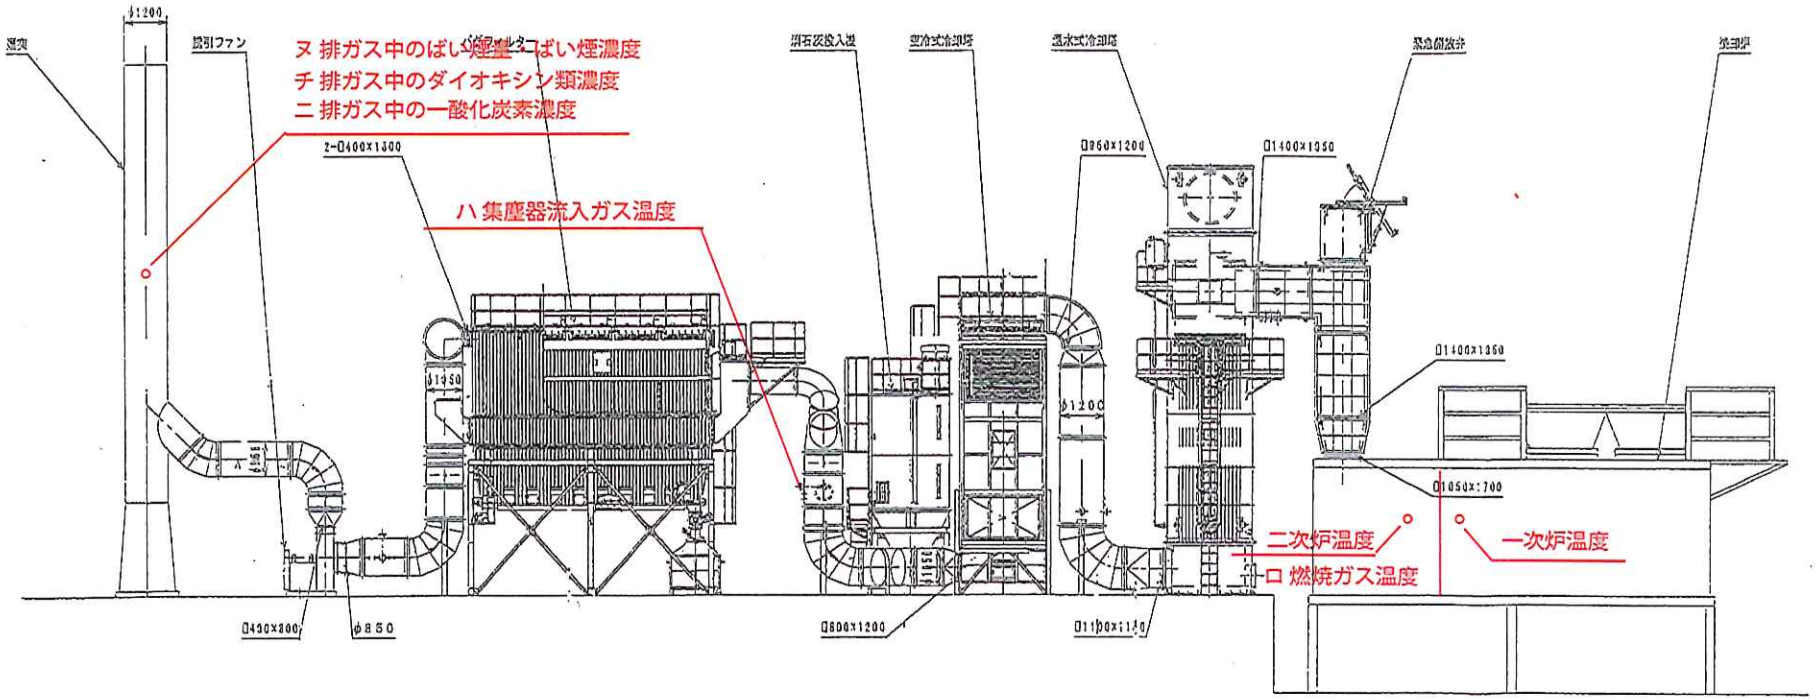

NO	品名	個数	材質	重量	備考

訂正欄			図番	RMD03361	日付	03. 2. 25	設計		製図	TEZUKA	検図		客先名	株式会社北海道ファイブスター工業 殿
NO	日付	摘要			尺度	1/100 / /								有限会社タケカツ倉機工業
△	03. 7. 10	空冷式冷却塔向き変更（手塚）	村松風送設備工業株式会社						品番				品名	産業廃棄物焼却炉排ガス処理装置
△									工番	P1385			名	レイアウト図（立面図）
△														
△														

NO	品名	個数	材質	重量	備考